


01-01-01-A

Bloque 01



2 Dormitorio/s
2 Baño/s
1 Terraza/s

Superficie útil:
86,81 m2

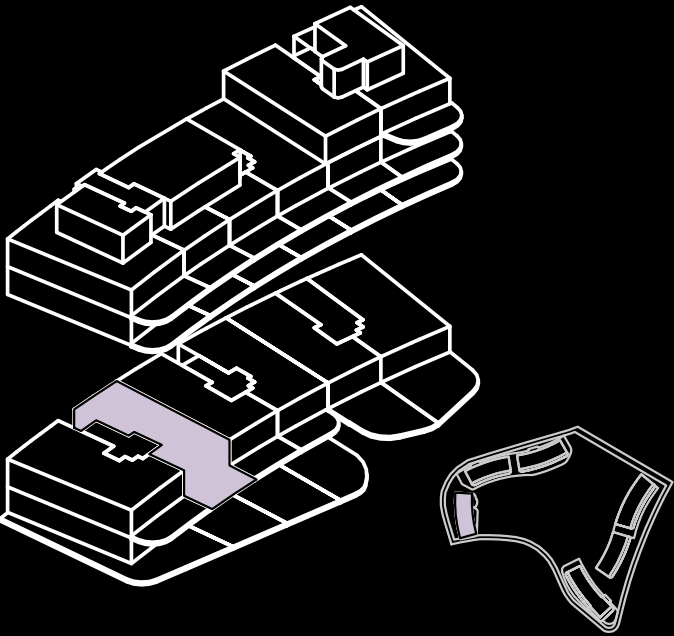

SUPERFICIES APROXIMADAS:

	SUP. DE PROYECTO	DECRETO 218/2005
Superficie útil interior	69,32 m²	
Superficie de terraza	17,49 m²	
Total superficie útil	86,81 m²	76,25 m²
<i>*Incluye útil interior y útil terrazas.</i>		
Total superficie construida	111,53 m²	87,11 m²
<i>*Incluye construida interior, de terraza y zona común proporcional.</i>		

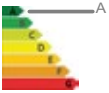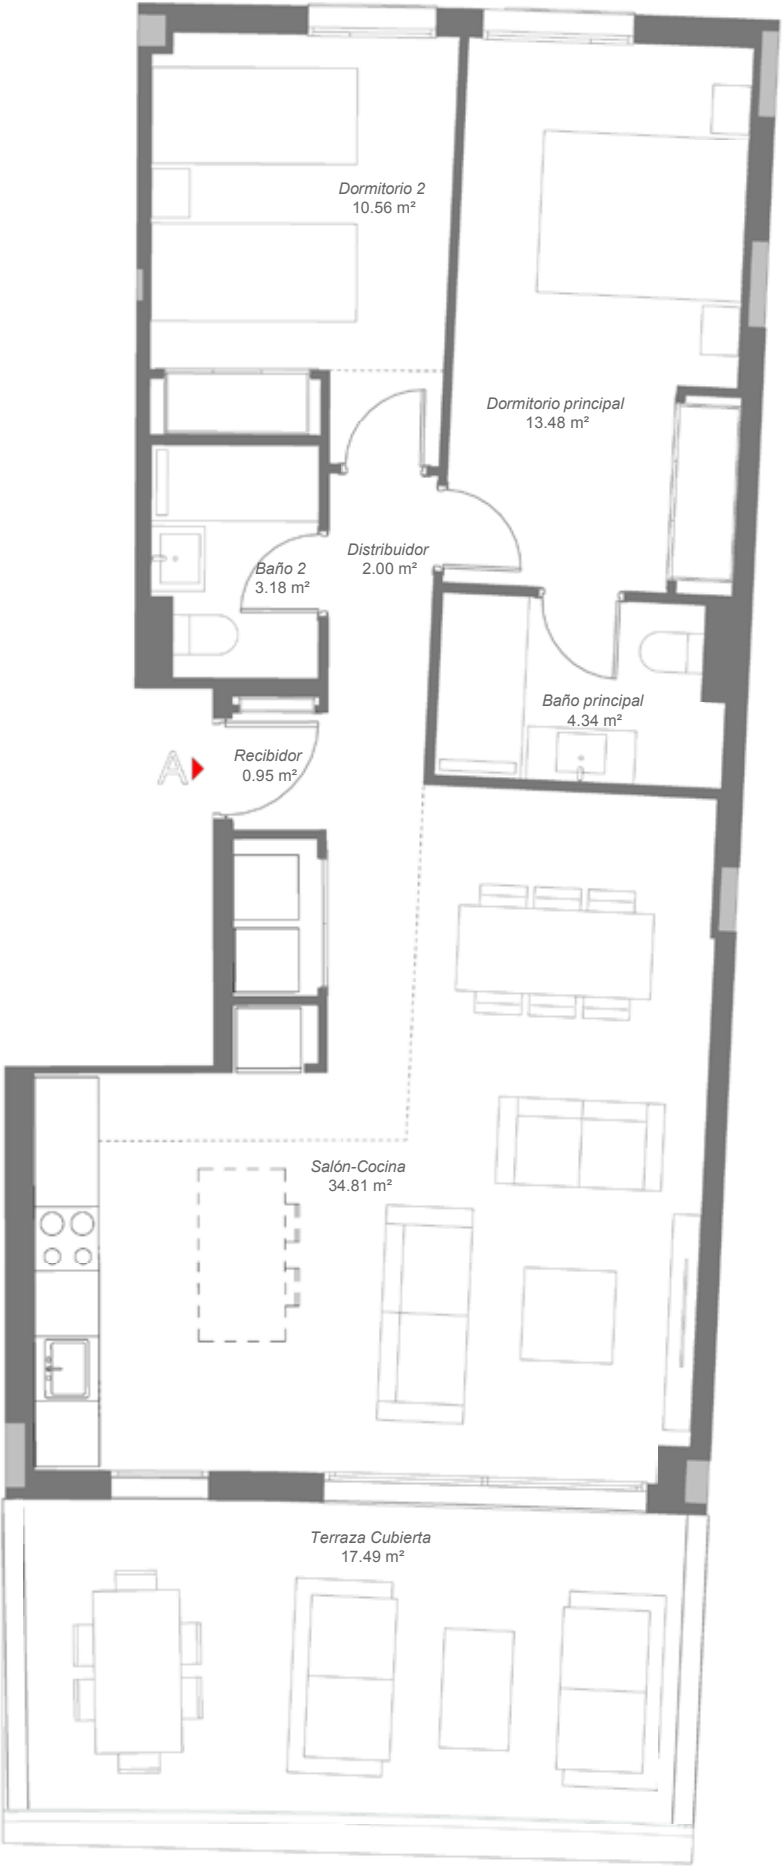

**El presente plano es un avance de proyecto y es orientativo, no constituye documento contractual; sujeto a modificaciones por exigencias técnicas, jurídicas o administrativas derivadas de la obtención de todos los permisos y licencias reglamentarios, así como las necesidades constructivas o de diseño derivadas del desarrollo del proyecto y la Dirección de Obra. Las superficies útiles tienen carácter provisional hasta la obtención de la correspondiente Licencia de Obras. La jardinería, el mobiliario urbano y el amueblamiento es ficticio, teniendo validez unicamente a efectos decorativos*

