


01-02-01-A

Bloque 01



2 Dormitorio/s
2 Baño/s
1 Terraza/s

Superficie útil:
85,75 m2

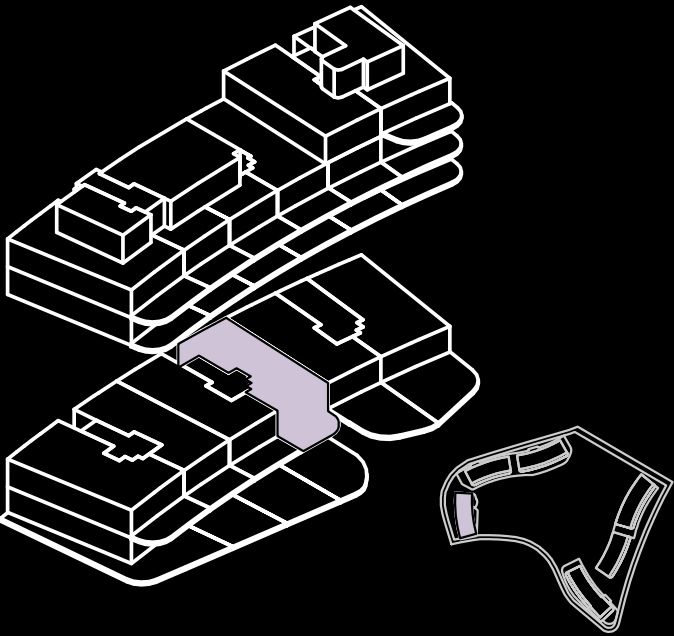

SUPERFICIES APROXIMADAS:

	SUP. DE PROYECTO	DECRETO 218/2005
Superficie útil interior	69,83 m²	
Superficie de terraza	15,92 m²	
Total superficie útil	85,75 m²	76,81 m²
<i>*Incluye útil interior y útil terrazas.</i>		
Total superficie construida	110,6 m²	87,89 m²
<i>*Incluye construida interior, de terraza y zona común proporcional.</i>		

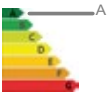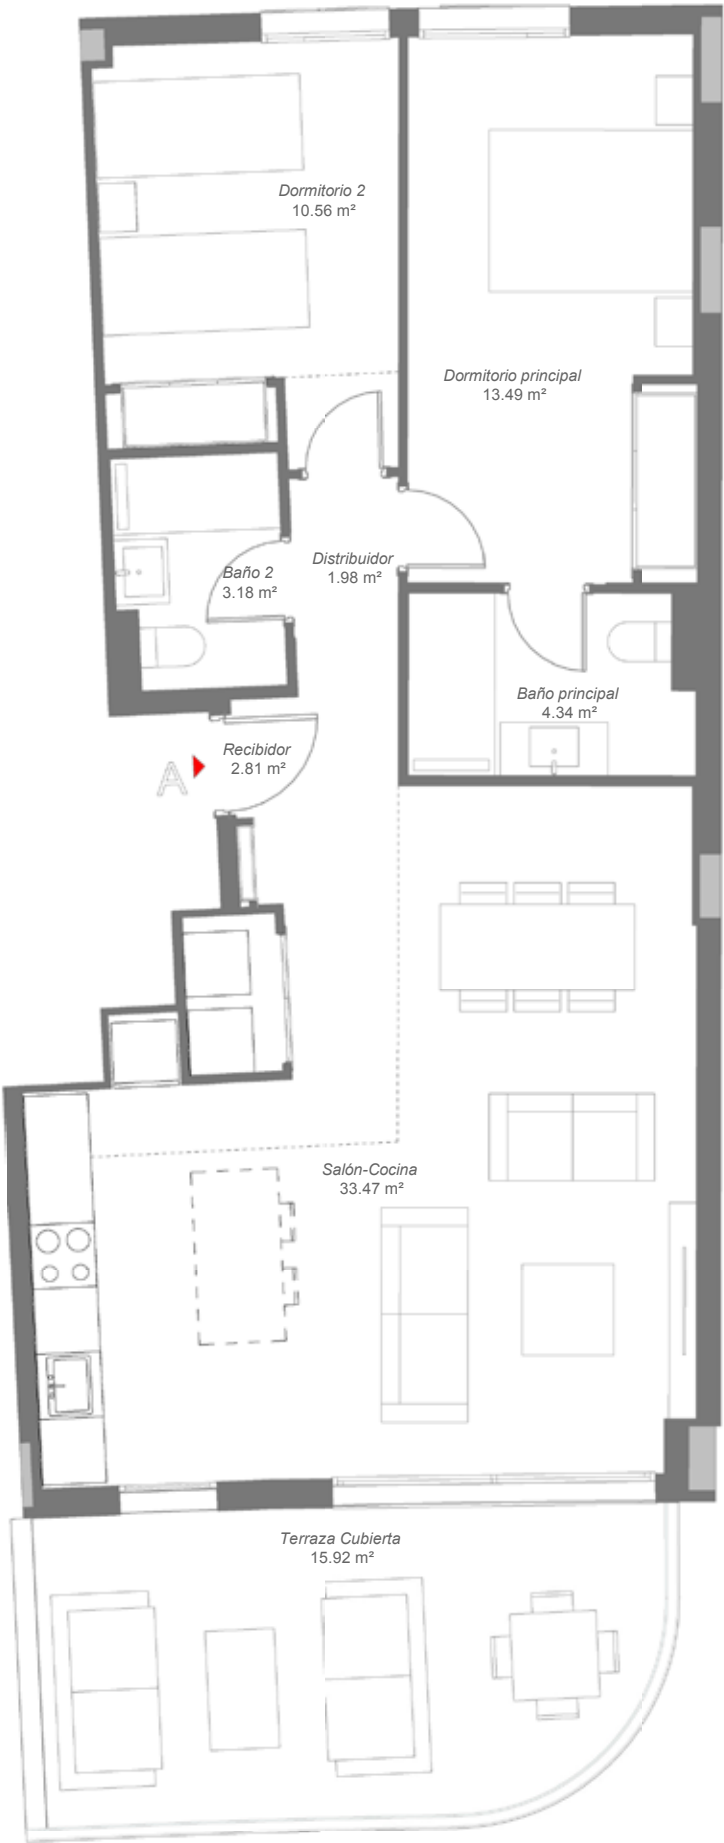

**El presente plano es un avance de proyecto y es orientativo, no constituye documento contractual; sujeto a modificaciones por exigencias técnicas, jurídicas o administrativas derivadas de la obtención de todos los permisos y licencias reglamentarios, así como las necesidades constructivas o de diseño derivadas del desarrollo del proyecto y la Dirección de Obra. Las superficies útiles tienen carácter provisional hasta la obtención de la correspondiente Licencia de Obras. La jardinería, el mobiliario urbano y el amueblamiento es ficticio, teniendo validez unicamente a efectos decorativos*

