


03-01-BJ-B

Bloque 03



3 Dormitorio/s  
2 Baño/s  
1 Terraza/s

Superficie útil:  
145,87 m2

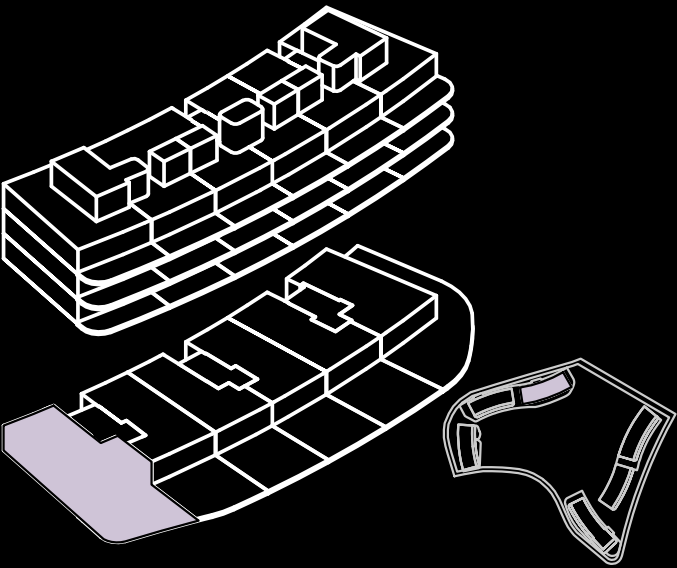

SUPERFICIES APROXIMADAS:

|                                                                            | SUP. DE PROYECTO | DECRETO 218/2005 |
|----------------------------------------------------------------------------|------------------|------------------|
| Superficie útil interior                                                   | 86,95 m²         |                  |
| Superficie de terraza                                                      | 58,92 m²         |                  |
| Total superficie útil                                                      | 145,87 m²        | 95,65 m²         |
| <i>*Incluye útil interior y útil terrazas.</i>                             |                  |                  |
| Total superficie construida                                                | 179,12 m²        | 109,53 m²        |
| <i>*Incluye construida interior, de terraza y zona común proporcional.</i> |                  |                  |

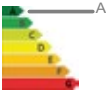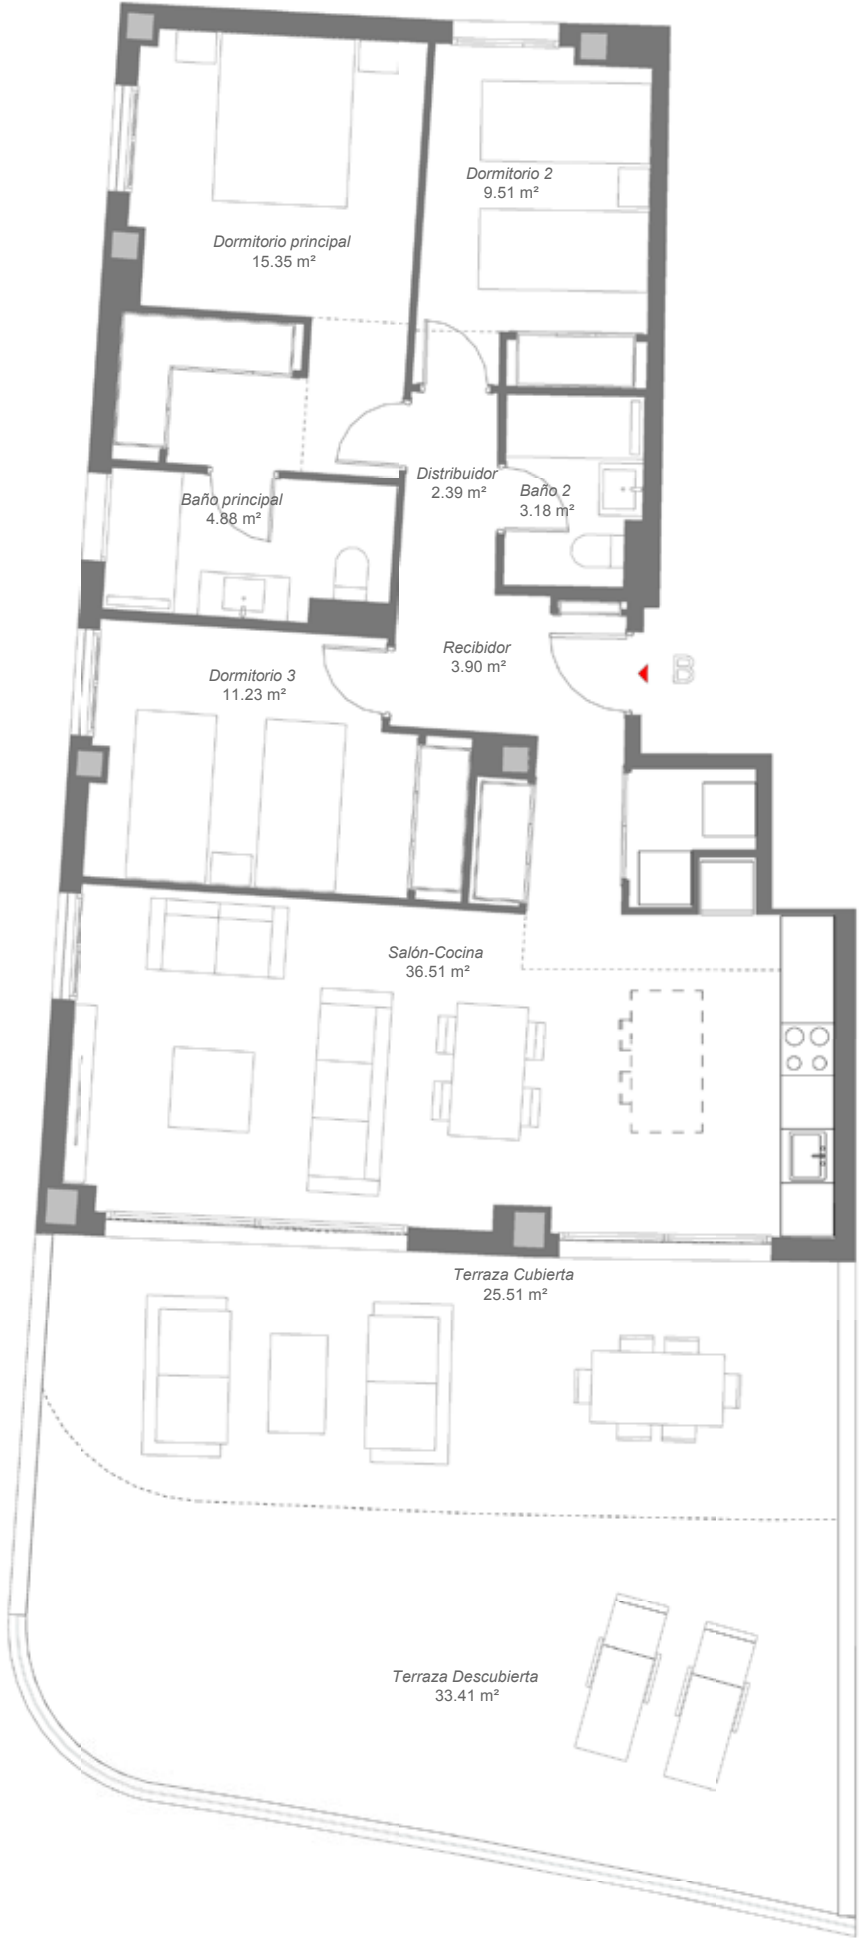

*\*El presente plano es un avance de proyecto y es orientativo, no constituye documento contractual; sujeto a modificaciones por exigencias técnicas, jurídicas o administrativas derivadas de la obtención de todos los permisos y licencias reglamentarios, así como las necesidades constructivas o de diseño derivadas del desarrollo del proyecto y la Dirección de Obra. Las superficies útiles tienen carácter provisional hasta la obtención de la correspondiente Licencia de Obras. La jardinería, el mobiliario urbano y el amueblamiento es ficticio, teniendo validez unicamente a efectos decorativos*

